




**BATIMENT DE STOCKAGE  
FACADE EST**

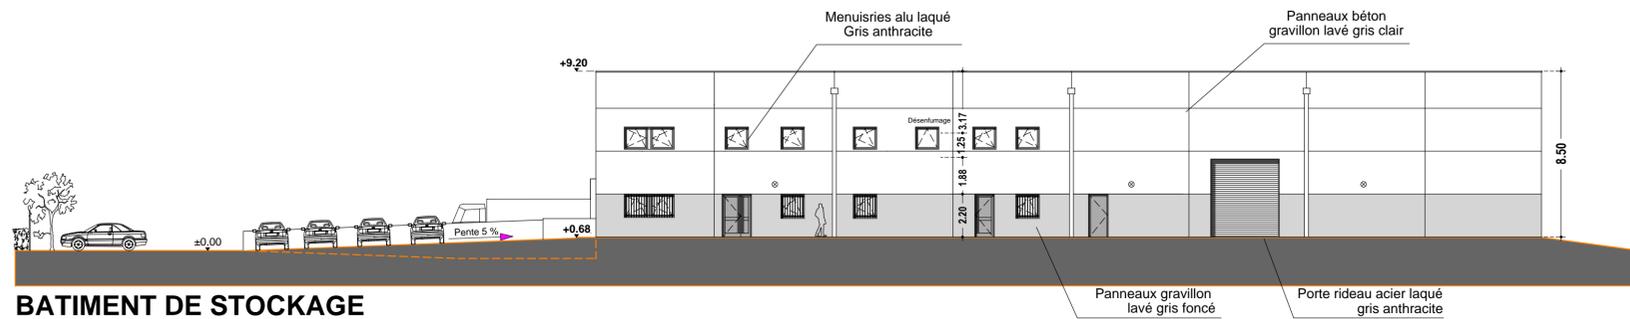


**BATIMENT DE STOCKAGE  
FACADE OUEST**

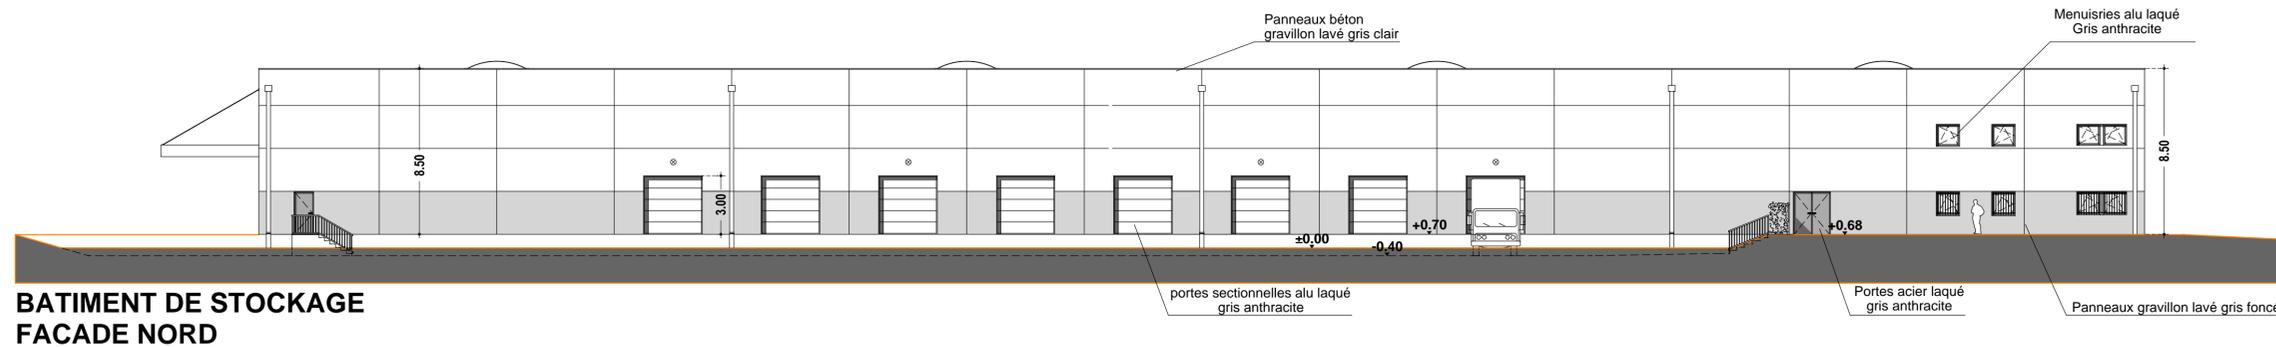

**BATIMENT DE STOCKAGE  
FACADE NORD**

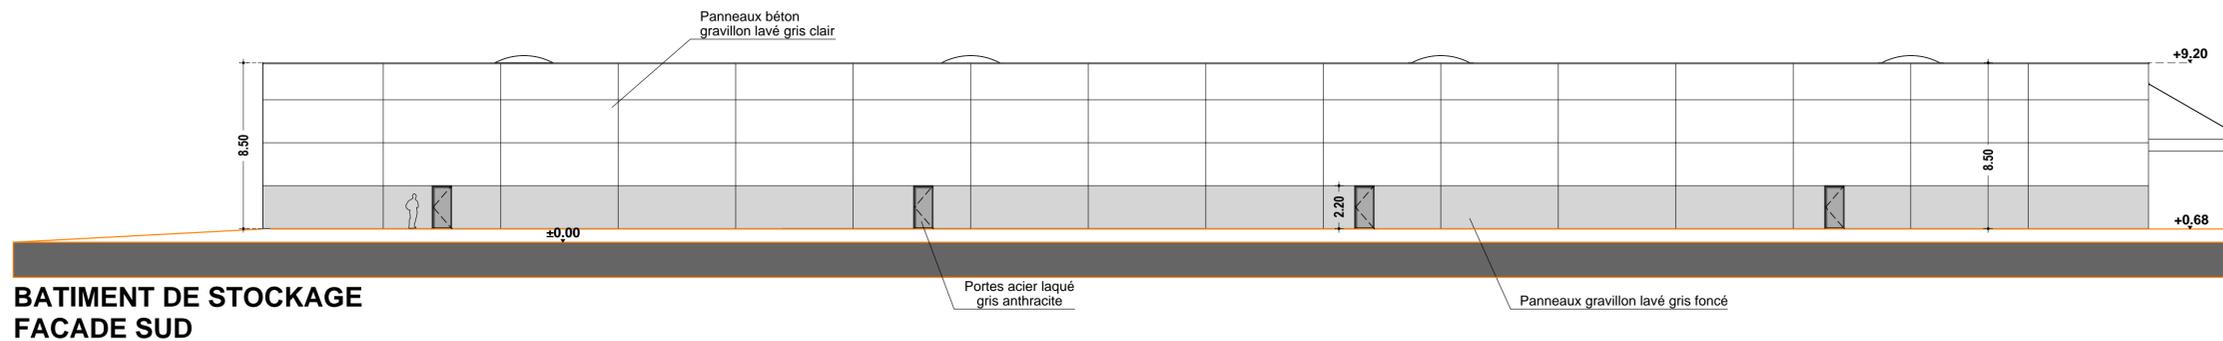

**BATIMENT DE STOCKAGE  
FACADE SUD**

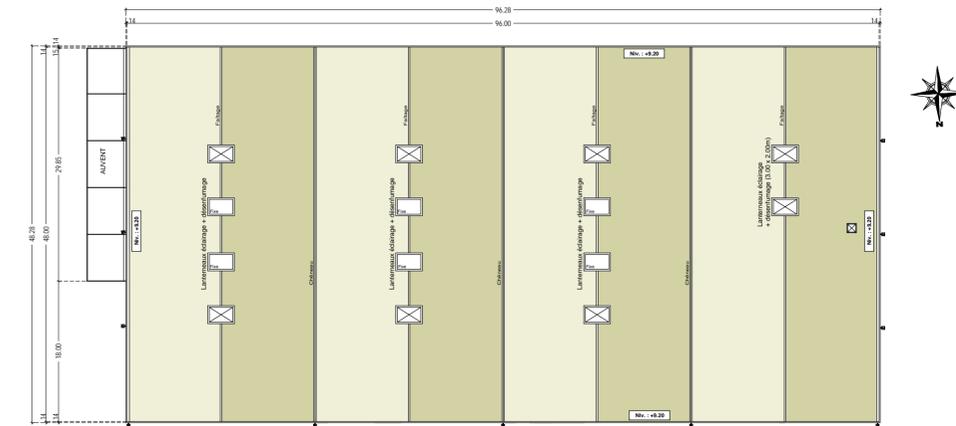

PLAN DE TOITURE - Ech : 1/500e

DEPARTEMENT DU PAS DE CALAIS  
VILLE DE CALAIS



MAITRE D'OUVRAGE:



SARL CONSEIL IMMOBILIER  
95 Boulevard Jacquard  
62 100 Calais  
TEL : 03 21 19 17 00  
FAX : 03 21 35 85 03



**CONSTRUCTION D'UN BATIMENT INDUSTRIEL**

Bâtiment Zone des Dunes - 9001 Rue des Garennes

*PRO*

**PLAN DE FACADES ET TOITURE**

PHASE CONCEPTION

PHASE TRAVAUX

ESQ    APS    APD    PC/PD    PRO    A.C.T.    MARCHE

CREATION DU PLAN

Plan de façades et toiture

IND A :

Modification de la hauteur de porte rideau acier (Façade ouest)

Suppression de la porte du refectoire

Mise en place de poteaux complémentaires dans la zone bureaux

Dessiné par: S.Chambrelan

Vérifié par: S.Toth / S.Menna

Ech: 1/200

DATE

Sept. 2008

Octobre. 2008

INDICE

Numéro de plan:

**4**

MAITRE D'OEUVRE:  
AGENCE TOTH-FASQUELLE  
390bis Boulevard du parc d'affaire Eurotunnel  
62 231 COQUELLES  
TEL : 03 21 34 40 14  
FAX : 03 21 34 01 59

agence d'architecture  
Toth - Fasquelle  
E-mail: contact@soupeytoth.fr